MINISTÈRE
DE LA TRANSITION
ÉCOLOGIQUE
Liberté
Égalité
Fraternité

**Direction Régionale de l'Environnement,
de l'Aménagement et du Logement
Provence-Alpes-Côte d'Azur**

Compte rendu **Réunion du 21 septembre 2021**

Objet : **Contournement autoroutier d'Arles – Concertation continue**

Réunion d'information et d'échanges avec les représentants des structures de gestion des ouvrages hydrauliques de la rive gauche

OUVERTURE ET INTRODUCTION LA SEANCE :

- Blandine PERICHON, du cabinet Nicaya conseil, ouvre la séance de travail et partage les règles de travail et d'échanges. Elle présente les animateurs / animatrices de cette réunion et invite les participants / participantes à se présenter également.
- Elle présente ensuite les séquences de la réunion sur la thématique Hydraulique :
    - Rappels sur le projet de contournement autoroutier d'Arles et variante de tracé retenue
    - Présentation de la démarche de concertation continue
    - Retour sur la réunion de lancement du Groupe de Travail Agriculture et Hydraulique du 15/07/2021
    - Présentation de l'état initial du territoire sur la thématique hydraulique
    - Atelier de travail sur les connaissances partagées

NOMBRE DE PARTICIPANTS : 11 (hors équipe projet)

HEURE DE DEBUT : 14h00

HEURE DE FIN : 16h30

SYNTHESE DES ECHANGES

1) Le projet de contournement autoroutier d'Arles

Thèmes abordés

- **Objectifs et caractéristiques du projet de contournement autoroutier**
- **Choix de la variante de tracé**
- **Calendrier prévisionnel du projet (10')**

Voir support de présentation, diapositives 6 à 13

Julien MENOTTI, responsable d'opérations au sein de la DREAL, rappelle les objectifs et les caractéristiques du projet de contournement autoroutier.
Il présente ensuite la variante de tracé retenue par le maître d'ouvrage à l'issue de la dernière concertation (décembre 2020 - janvier 2021) et les composantes du projet, dont la définition précise est intégrée à la phase d'études actuelle (aire de service, bassins d'assainissement, compléments d'échangeurs, etc).
Enfin, il détaille le calendrier prévisionnel du projet de contournement et ses principales phases jusqu'à l'enquête d'utilité publique et aux travaux. Il présente également le schéma de gouvernance et de concertation.

Échanges avec les participants

- Annie TEIXIER, de l'ASL du Fossé de Pillier
  - S'interroge sur le devenir de la RN 113 actuelle en cas de contournement
- La DREAL
  - Rappelle que le projet de contournement autoroutier prévoit :
    - Un aménagement sur place de la RN 113 avec une mise aux normes autoroutières entre la gare de péage de St-Martin de Crau et Ballarin
    - Un tracé neuf au Sud d'Arles depuis Ballarin jusqu'à la gare de péage d'Arles
  - Précise que le projet de contournement permet de délester la RN 113 du trafic de transit, et rend ainsi possible le projet de requalification de la RN 113 en boulevard urbain dont les études, portées par la Ville d'Arles et l'agglomération, se sont engagées en 2021. Le périmètre de ce projet de requalification de la RN113 couvre l'ensemble de la RN113 contournée par le tracé neuf du projet de contournement.
  - Indique qu'une concertation préalable du projet de requalification de la RN 113, menée par la Ville d'Arles, est en cours depuis juillet 2021 auprès de l'ensemble des riverains arlésiens concernés.

- Cédric RIOLS, de l'ASA Assainissement du Bassin de la Chapelette
  - S'interroge sur l'apparition d'éventuels trafics de fuite au niveau de Raphèle et de la D453, notamment pour des usagers refusant de payer pour accéder à l'autoroute, en direction de St-Martin de Crau
  - Indique que les axes routiers à proximité de la RN 113 (notamment la D453) ne sont pas adaptés à des niveaux de trafics importants et risquent d'être rapidement saturés par des trafics de fuite lors de la mise en œuvre du contournement. Il souligne que plusieurs accidents (dont des accidents mortels) sont déjà à déplorer sur la D453

  - Estime que les habitants de Saint-Martin de Crau refuseront en majorité d'emprunter l'autoroute (payante) et se reporteront sur les axes départementaux pour se rendre sur Arles

- La DREAL
  - Indique que les études du projet de contournement autoroutier ont pour objectif de minimiser le report du trafic sur les axes départementaux lié aux phénomènes d'évitement des péages. Son objectif est plutôt d'inciter un maximum d'usagers à utiliser le contournement et la section autoroutière aménagée entre la gare de péage de St-Martin de Crau et Ballarin, y compris pour des raisons économiques afin que les péages financent au maximum le coût d'investissement.
  - Précise que le système de péages qui sera retenu après études d'optimisation s'inscrira dans cet objectif d'éviter les trafics de fuite. A ce stade des études, le niveau de péages n'est pas encore déterminé et fera l'objet d'arbitrages de la part de l'État. Un système de péages sera considéré par la DREAL pour l'enquête publique, et le système avec les coûts de péage définitifs sera arrêté au moment de l'appel d'offre concession, à l'horizon 2025-2026
  - Souligne qu'en tout état de cause, les recettes liées aux péages sur le contournement financeront en grande partie l'investissement lié au projet
  - Indique que des estimations des reports de trafic sur la D453 seront réalisées, actualisant les projections brutes présentées en concertation publique de début d'année.
  - Rappelle que des éléments présentés lors de la concertation réglementaire, notamment en lien avec les projections de trafic, sont disponibles sur le site internet du projet : https://www.contournementarles.com/ - Rubrique Concertation publique 2021-2022 / Retour sur les réunions passées / Thématiques Déplacements

- Alexandre COUTURIER, de l'ASCO des Arrosants de la Crau
  - S'interroge sur la présence de zones Natura 2000 au droit du projet et notamment de sa partie en tracé neuf
- La DREAL
  - Indique qu'une partie du tracé est concernée par des zones Natura 2000
  - Souligne qu'une phase d'autorisation environnementale sera conduite préalablement à la réalisation effective des travaux, après la DUP (horizon 2024), afin notamment de respecter la législation en matière d'espèces protégées.

2) Démarche de concertation continue engagée

Thèmes abordés

- **Démarche de concertation continue**
- **Retour sur la réunion de lancement du Groupe de Travail Agriculture et Hydraulique**

Voir support de présentation, diapositives 14 à 22

Julien MENOTTI présente la démarche de concertation continue engagée à l'issue de la concertation réglementaire de 2021, ses objectifs et modalités auprès des représentants des milieux agricoles et des structures de gestion des ouvrages hydrauliques.
Il rappelle ensuite les grandes thématiques abordées lors de la réunion de lancement du Groupe de Travail Agriculture et Hydraulique du 15 juillet 2021 ainsi que les retours exprimés par les participants.

Échanges avec les participants

- Gaëtan GUICHARD, de l'ASCO des Arrosants de la Crau
  - Remercie le maître d'ouvrage d'avoir répondu favorablement à la sollicitation des représentants des structures de gestion des ouvrages hydrauliques de les rencontrer pour échanger spécifiquement sur la thématique hydraulique, dans une période de plus grande disponibilité des représentants
  - Rappelle que les mesures de compensations et leurs outils (notamment financiers) sont également des points d'attention ayant été mentionnés lors de la réunion de lancement du Groupe de Travail Agriculture et Hydraulique du 15/07/21
- La DREAL
  - Précise que les mesures de compensation sont effectivement un point d'attention issu de la réunion du 15/07 et pris en compte pour la phase d'études actuelle
  - Indique que ces mesures seront abordées lors du Groupe de Travail Agriculture et Hydraulique n°2, prévu au 1er trimestre 2022, après la phase en cours d'optimisation technique du projet.

- Guy BERAUD, de l'ASA du Rageyrol de Vergières
  - S'inquiète de voir apparaître un « *millefeuille* » d'ouvrages sur le territoire du fait des multiples infrastructures (RN 113, D453, voie ferrée, future autoroute) et de leurs impacts sur les écoulements
- La DREAL
  - Confirme qu'il s'agit d'un enjeu fort à traiter dans le cadre du projet de contournement autoroutier
  - Indique que les situations d'enclavement entre les différentes infrastructures, et les délaissés agricoles de chaque exploitation, seront pris en compte au moment des procédures foncières et des indemnisations.
  - Précise que la phase d'optimisation du projet permettra de déterminer le positionnement des remblais, des bassins et les conséquences en termes de délaissés agricoles, y compris à l'échelle de chaque exploitation comme l'ont souhaité les représentants du monde agricole.

- Rappelle que l'objectif du maître d'ouvrage est de rester à l'écoute des représentants des structures de gestion des ouvrages hydrauliques tout au long de la phase d'études, afin de présenter un projet complet à l'Enquête Publique et d'intégrer au dossier des engagements de l'État des mesures de sauvegarde des ouvrages hydrauliques, des réseaux et des exploitations agricoles

- Gaëtan GUICHARD, de l'ASCO des Arrosants de la Crau
  - Rappelle qu'il faut garder à l'esprit que les fossés d'irrigation collectent également les eaux pluviales, ce qui explique notamment le dimensionnement actuel des ouvrages.

3) Etat initial hydraulique

Voir support de présentation, diapositives 23 à 31

Lise FOUCHER, cheffe de projet Expertise hydraulique au sein du bureau d'études EGIS, présente l'état initial du territoire sur la thématique hydraulique élaboré en 2019/2020.

Échanges avec les participants (20')

- Alexandre COUTURIER, de l'ASCO des Arrosants de la Crau
  - Indique que le secteur au Nord du canal de Craponne et hachuré en rouge sur la carte présentée (diapo. 25) s'écoule vers le Sud et les réseaux du territoire via trois passages
  - Demande à ce que ces passages soient indiqués sur les cartographies et que les volumes d'eau qui s'y écoulent soient calculés et pris en compte dans le projet
- Cédric RIOLS, de l'ASA Assainissement du Bassin de la Chapelette
  - Précise que de nouveaux passages pourraient être prévus à l'horizon 2029, indépendamment du projet de contournement
  - Rappelle que d'importants volumes d'eau issus du massif des Alpilles transitent par ces passages et créent des situations de débordement aux abords de la voie ferrée et de la RN 113
- La DREAL
  - Remercie les participants pour ces éclairages et les invite à profiter de l'atelier de travail pour préciser ces éléments et permettre au maître d'ouvrage et ses bureaux d'études d'affiner leur connaissance du territoire, pour la conception technique du projet.

- Gaëtan GUICHARD, de l'ASCO des Arrosants de la Crau
  - Rappelle qu'en septembre 2003, un épisode pluvieux très important à la fois dans le massif des Alpilles (320 mm) et dans le secteur de Raphèle (avec une intensité de précipitations entre 200 à 300 mm) a causé de fortes inondations et remontées d'eau ainsi que la saturation des réseaux
  - Indique que des zones aujourd'hui urbanisées étaient alors entièrement inondées dans le secteur de Raphèle

  - S'interroge sur la prise en compte de cet évènement pluvieux par le maître d'ouvrage dans le cadre de la phase d'études actuelle et sur la récolte de données auprès de la ville de Raphèle
  - Rappelle que l'épisode pluvieux de 2003 a justement permis de révéler que la référence de la crue centennale était en partie obsolète et interroge le maître d'ouvrage sur la réactualisation de cette référence.
  - Indique que de nombreuses zones ont été urbanisées au niveau de la gare de Raphèle (principalement des lotissements) sans que des zones d'assainissement n'aient été prévues
- Alexandre COUTURIER, de l'ASCO des Arrosants de la Crau
  - S'interroge sur les références du maître d'ouvrage pour le dimensionnement des ouvrages hydrauliques
  - Rappelle que les grands projets d'infrastructures ont été la cause de l'artificialisation et des problèmes d'écoulement du secteur
  - Souligne que le projet de contournement ne doit pas aggraver la situation actuelle
- EGIS
  - Indique que la crue centennale constitue la référence, vérifiée au « débit exceptionnel » qui correspond à la crue centennale rehaussée de 1,5m
  - Précise que cette référence a été mise à jour grâce aux données récoltées par le pluviographe d'Arles, avec plus de 25 années d'actualisations. Des mises à jour ont également été réalisées lors d'épisodes pluvieux particulièrement importants
  - Indique que ces actualisations ont conduit à un redimensionnement des ouvrages, supérieur à ce qui était envisagé lors des premières études menées
- La DREAL
  - Rappelle que le projet de contournement doit être réglementairement neutre, sans aggravation de la situation initiale. L'ouverture de nouveaux passages pour désengorger l'amont ne doit pas aggraver la situation en aval
  - Précise que le projet peut permettre de résoudre une partie des problèmes d'écoulement existants, selon la faisabilité – technique et réglementaire - et les coûts de ces travaux de ces mesures complémentaires. Ces éléments seront affinés au fur et à mesure de l'avancée des études
- Cédric RIOLS, de l'ASA Assainissement du Bassin de la Chapelette
  - S'interroge sur les capacités des réseaux à prendre en charge les écoulements supplémentaires issus de la nouvelle infrastructure routière
  - Propose au maître d'ouvrage de surdimensionner les bassins prévus afin d'écrêter non seulement les eaux issues de l'autoroute mais également les eaux en amont
- EGIS
  - Précise que les eaux ne seront pas mélangées : une zone d'expansion peut être envisagée pour traiter les eaux en amont, sous réserve de disponibilités foncière
  - Indique que les eaux de la future autoroute seront collectées séparément afin de traiter les risques de pollution accidentelle et la pollution chronique. Ces eaux seront évacuées une fois tamponnées, selon un niveau de rejet équivalent à l'état initial avant la mise en œuvre du projet : ce niveau permettra de calculer le dimensionnement nécessaire pour les bassins
- La DREAL
  - Indique qu'un ensemble d'enjeux est à prendre en compte : les milieux naturels, l'agriculture, l'hydraulique, les riverains, … Des arbitrages devront être opérés afin de répondre aux différents besoins exprimés : l'objectif du maître d'ouvrage

est d'aboutir, grâce aux travaux des bureaux d'études et aux apports des acteurs locaux en concertation continue, à un projet qui représentera le meilleur compromis technique entre toutes ces thématiques.

- o

- Jean-Pierre DOURGUIN, de l'ASCO de Dessèchement des Marais d'Arles
  - Rappelle que l'exutoire de tous ces réseaux est le canal d'Arles à Bouc, dont le niveau monte en même temps que la mer
  - Souligne qu'il est important de prendre en compte les enjeux liés à l'exutoire du canal du Vigueirat, dont le niveau peut monter et se répercuter sur l'ensemble des réseaux en amont
  - Indique que des travaux sont en cours sur la commune d'Arles, par le SYMADREM, afin de réaliser des ouvrages de décharge, en lien avec le risque d'inondation du Rhône
- La DREAL
  - Confirme que l'exutoire du canal est plein, ce qui explique en partie les difficultés de ressuyage
  - Indique que le projet n'aura pas d'impact sur l'exutoire et rappelle que l'objectif du contournement est de ne pas aggraver la situation existante
  - Indique que, lors de la reprise du projet en 2018, le scénario d'inondation le plus défavorable est devenu la référence pour le projet de contournement sur la thématique de l'hydraulique fluviale (aléa PPRi = hypothèse de crue du Rhône exceptionnelle – 1856, débordements des canaux type 2003, ruptures des digues du SYMADREM y compris sur les sections où elles ont été renforcées depuis l'adoption du PPRi en 2014). Le contournement doit respecter une incidence maximale de 10 cm de surcote sur le territoire, y compris dans ce scénario « catastrophe » : par exemple, là où la cote eau monte à 1m sans l'autoroute avec ce scénario PPRi, elle ne doit pas dépasser 1,10m avec l'autoroute dans ce même scénario PPRi.
  - Précise que des ouvrages de décharge pour cette exigence de transparence hydraulique seront désormais intégrés dans le projet pour répondre à cette nouvelle contrainte. Ce sont donc des ouvrages nouveaux, dont un pré-dimensionnement et une pré-localisation sont indiquées dans les plans remis aux participants pour l'atelier de travail.
- Gaëtan GUICHARD, de l'ASCO des Arrosants de la Crau
  - Rappelle que l'épisode pluvieux de septembre 2003 évoqué précédemment n'a pas été intégralement pris en compte dans le PPRI actualisé en 2014 : le secteur au Nord du canal de Craponne n'y a notamment pas été considéré comme zone inondable
  - Précise que des écoulements arrivent néanmoins depuis le canal de Craponne : le déversoir n'étant pas en mesure d'écrêter la totalité des eaux, un transfert d'eau non lié au Rhône existe donc et n'est pas pris en compte par le PPRI
  - Invite le maître d'ouvrage à être vigilant sur cette question

4) Atelier de travail : connaissances partagées

Voir support de présentation, diapositives 32 à 34

Julien MENOTTI invite les participants à travailler en atelier afin d'aboutir à une vision claire des situations de chaque structure :

- Vérifier le fonctionnement (débits autorisés) et les sens d'écoulement des réseaux

- Connaître le cheminement indispensable pour l'entretien et le suivi des réseaux
- Échanger sur les points noirs et problématiques du territoire

Chaque représentant de structure de gestion des ouvrages hydrauliques a ainsi pu travailler sur les cartes du territoire afin d'amender / compléter les éléments présentés et de relever les points d'attention pour le maître d'ouvrage, sur la partie d'insertion du projet en rive gauche du Rhône.

Ce travail doit permettre au bureau d'études Egis d'affiner sa connaissance du territoire et de travailler à une proposition de rétablissement des ouvrages hydrauliques (irrigation et assainissement).

Cf. en annexes les ajustements proposés sur les cartographiques et les commentaires réalisés par les participants en séance.

5) Prochaines étapes

L'ordre du jour ayant été abordé et en l'absence de questions complémentaires des participants, Julien MENOTTI, responsable d'opérations au sein de la DREAL, remercie les participants et clôture la réunion.

LISTE DES PARTICIPANTS

Invités

Guy BERAUD	ASA du Rageyrol de Vergières
Claire BONNAUD	SMGAS
Rémy CLAVIER	ASL du Fossé des Chanoines
Alexandre COUTURIER	ASCO Arrosants de la Crau
Jean-Pierre DOURGUIN	ASCO Dessèchement des marais d'Arles
Jean-Pierre FEJOZ	ASL du Fossé des Chanoines
Gaëtan GUICHARD	ASCO Arrosants de la Crau
Laurianne MOREL	Chambre d'agriculture 13
Cédric RIOLS	ASA Assainissement du Bassin de la Chapelette
Annie TEIXIER	ASL du Fossé de Pillier
Jean-Claude TROUCHAUD	ASA Irrigation Petit Plan du Bourg

Maîtrise d'ouvrage

Julien MENOTTI	DREAL
Lise FOUCHIER	EGIS
Amandine REGA	EGIS
Blandine PÉRICHON	NICAYA Conseil
Samuel MAZZER	NICAYA Conseil

Annexe 1 : Contributions littérales des participants – ASL du Fossé des Chanoines

- Un seul accès pour Saint-Martin de Crau, Fossé des Chanoines également un seul passage pour l'ASA de la Chapelette

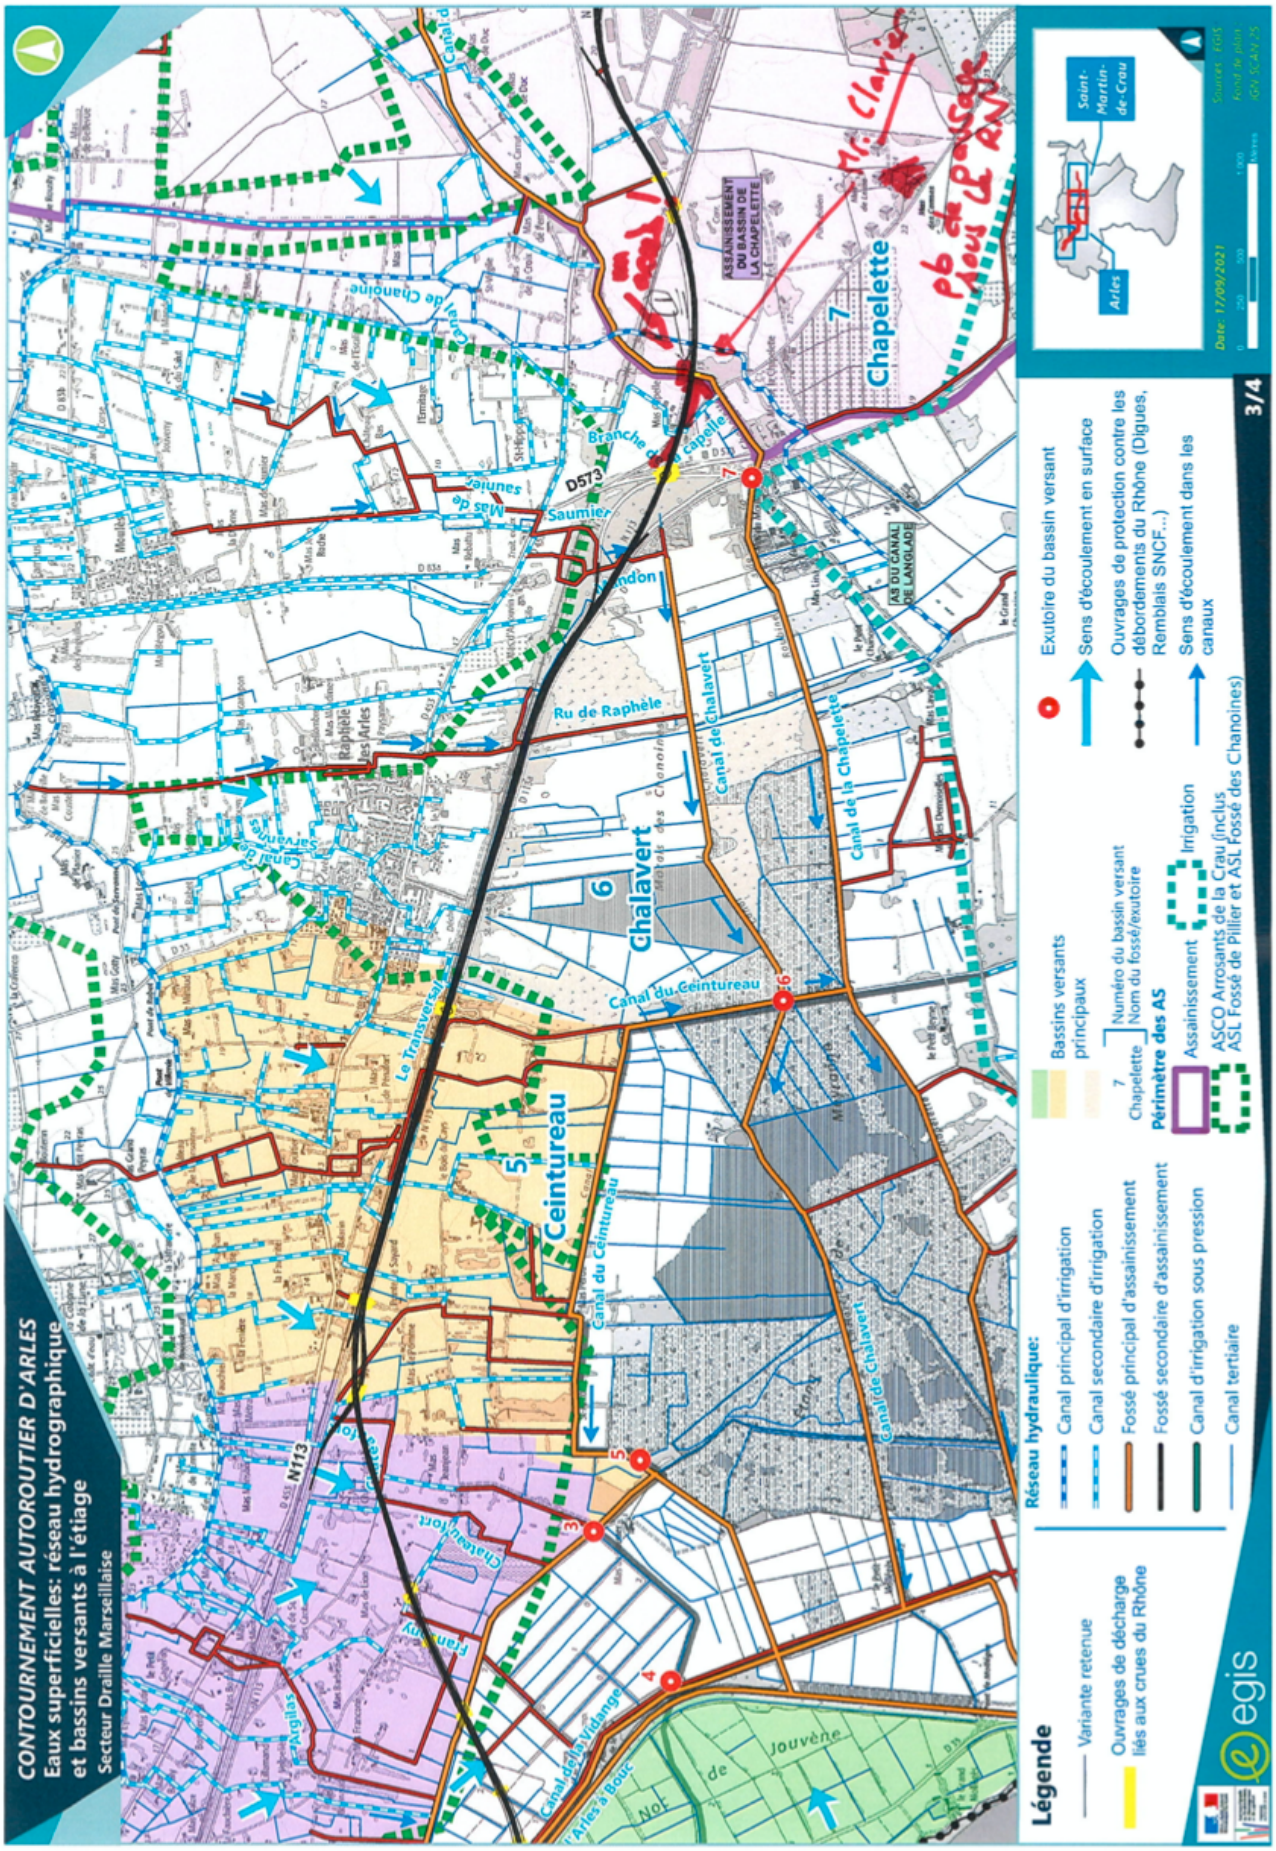

Annexe 2 : Contributions littérales des participants – ASCO Arrosants de la Crau

- Quel impact de surface pour prise d'irrigation à comparer au droit d'eau de celle-ci
- Cour → Risque d'impact sur le débit à distribuer et sur le tour d'eau du canal secondaire et donc impact sur la régulation du canal de Craponne

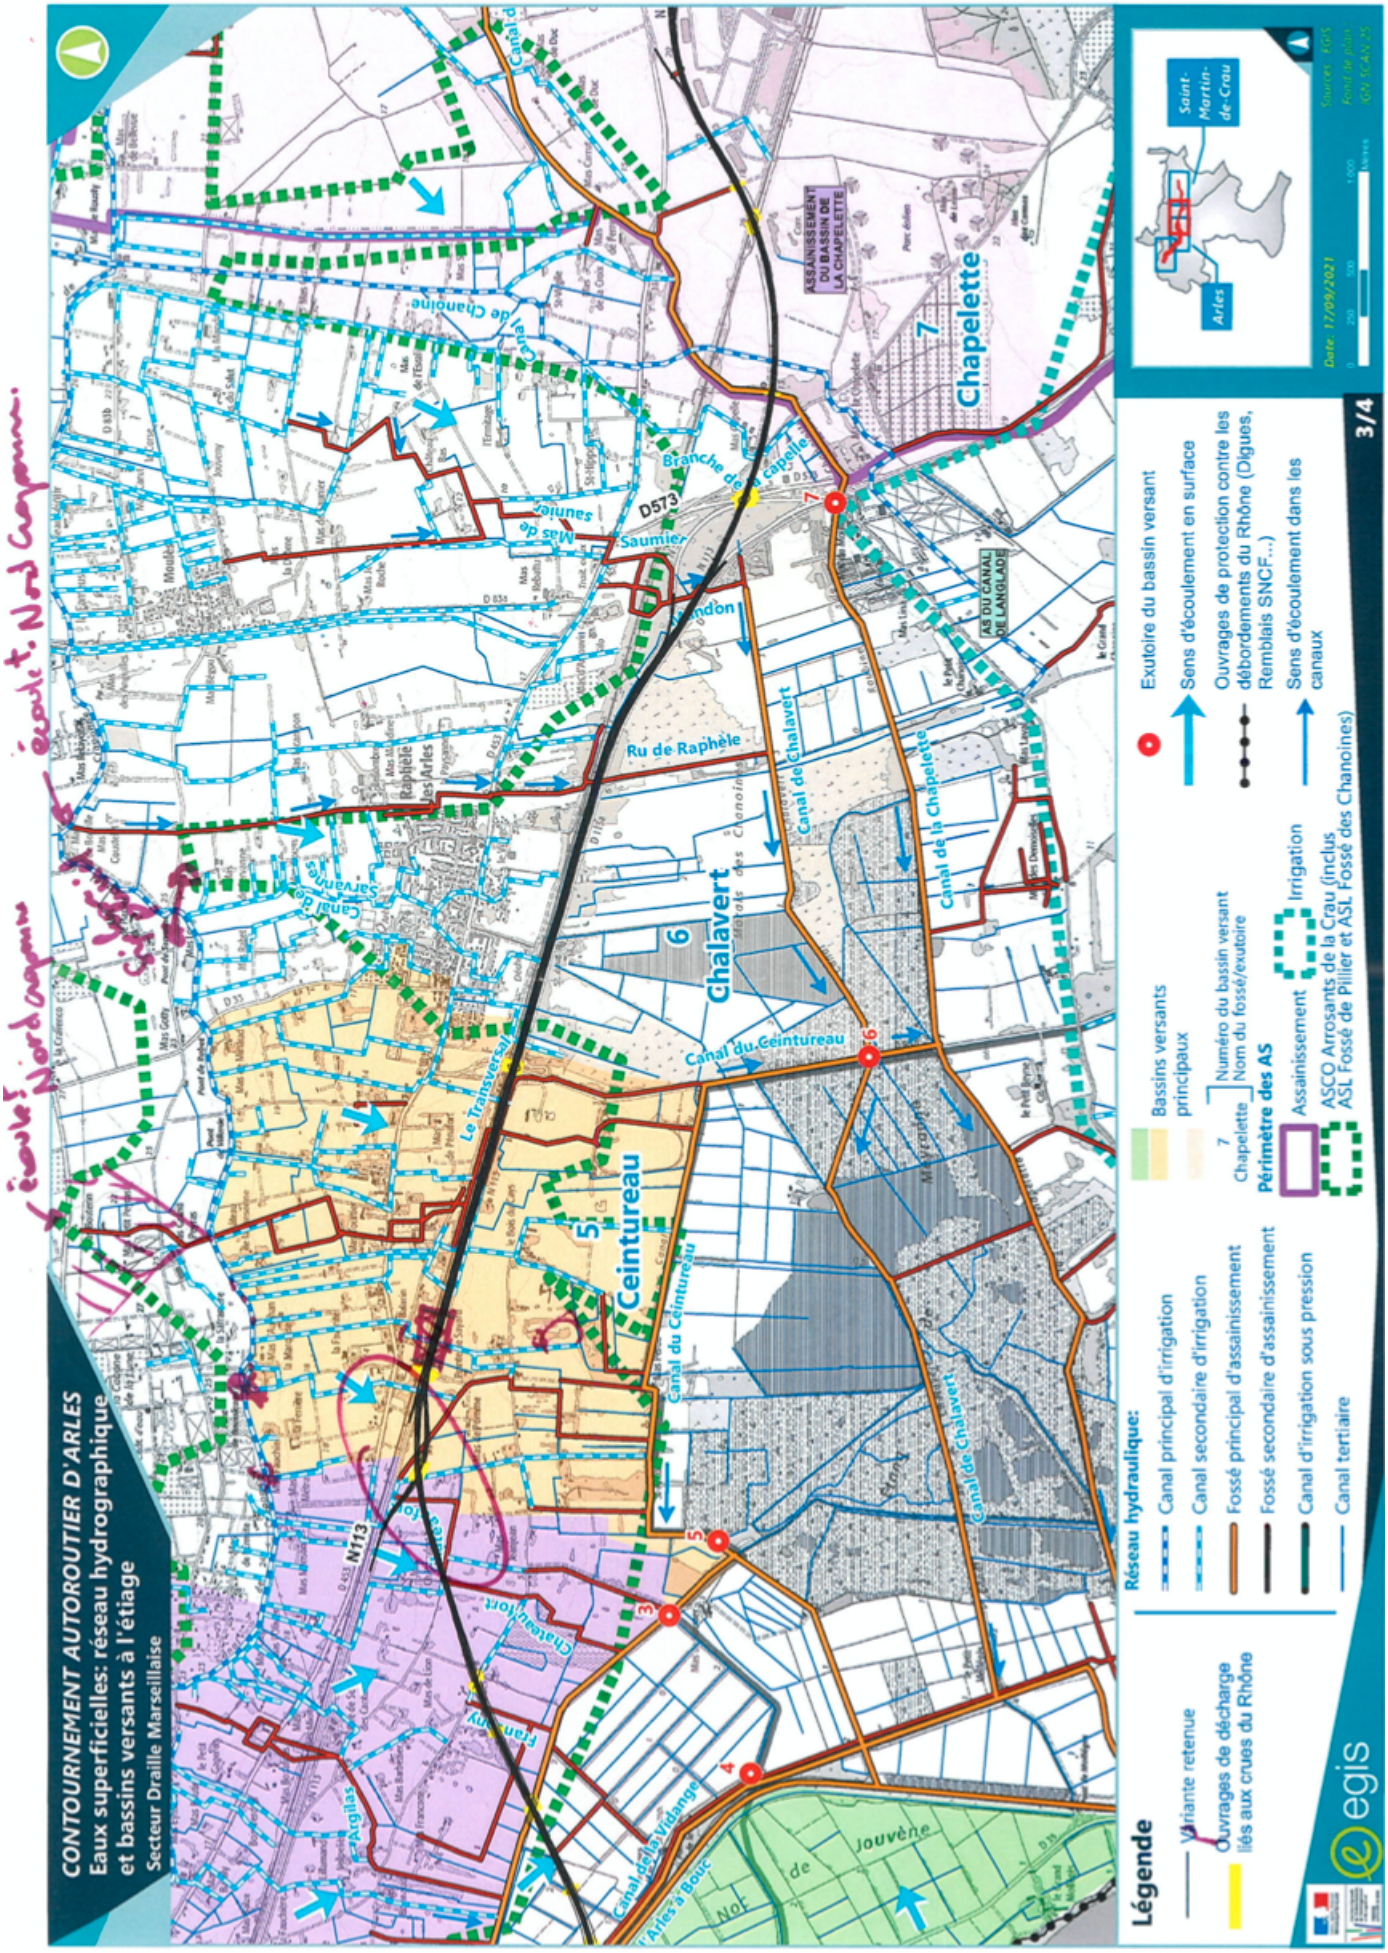
CONTOURNEMENT AUTOROUTIER D'ARLES
Eaux superficielles: réseau hydrographique et bassins versants à l'étiage
Secteur Draille Marseillaise
Légende
Variante retenue
Ouvrages de décharge liés aux crues du Rhône
Réseau hydraulique:
Canal principal d'irrigation
Canal secondaire d'irrigation
Fossé principal d'assainissement
Fossé secondaire d'assainissement
Canal d'irrigation sous pression
Canal tertiaire
Bassins versants principaux
7 Chapelette
Numéro du bassin versant
Nom du fossé/exutoire
Périmètre des AS
Assainissement
Irrigation
ASCO Arrosants de la Crau (inclus ASL Fossé de Pillier et ASL Fossé des Chanoines)
Exutoire du bassin versant
Sens d'écoulement en surface
Ouvrages de protection contre les débordements du Rhône (Digues, Remblais SNCF...)
Sens d'écoulement dans les canaux
Saint-Martin-de-Crau
Arles
Date : 17/09/2021
3/4
egis
Chapelette
Chalavert
Ceintureau
Canal de Chalavert
Canal du Ceintureau
Canal de la Chapelette
Canal de la vidange
Ruisseau de Jouvène
Ruisseau de Nof
Ruisseau de Chanoine
Ruisseau de Saumier
Ruisseau de Raphèle
Ruisseau de Sarvens
Ruisseau de Fanfonny
Ruisseau de Chevalon
Ruisseau des Argilas
Le Transversal
Branche de la Capelle
Saumier
Mas de Saumier
Raphèle les Arles
Mas de Gouin
Mas de Jouvène
Mas de Nof
Mas de Chanoine
Mas de Fanfonny
Mas de Chevalon
Mas des Argilas
Mas des Canons
Mas des Donnons
Mas de Gouin
Mas de Jouvène
Mas de Nof
Mas de Chanoine
Mas de Fanfonny
Mas de Chevalon
Mas des Argilas
Mas des Canons
Mas des Donnons
ASSAINISSEMENT DU BASSIN DE LA CHAPELETTE
AS DU CANAL DE LARGLADE
D573
N113
D33
D33b
D33a
D35
D35a
D36
D36a
D37
D1000a

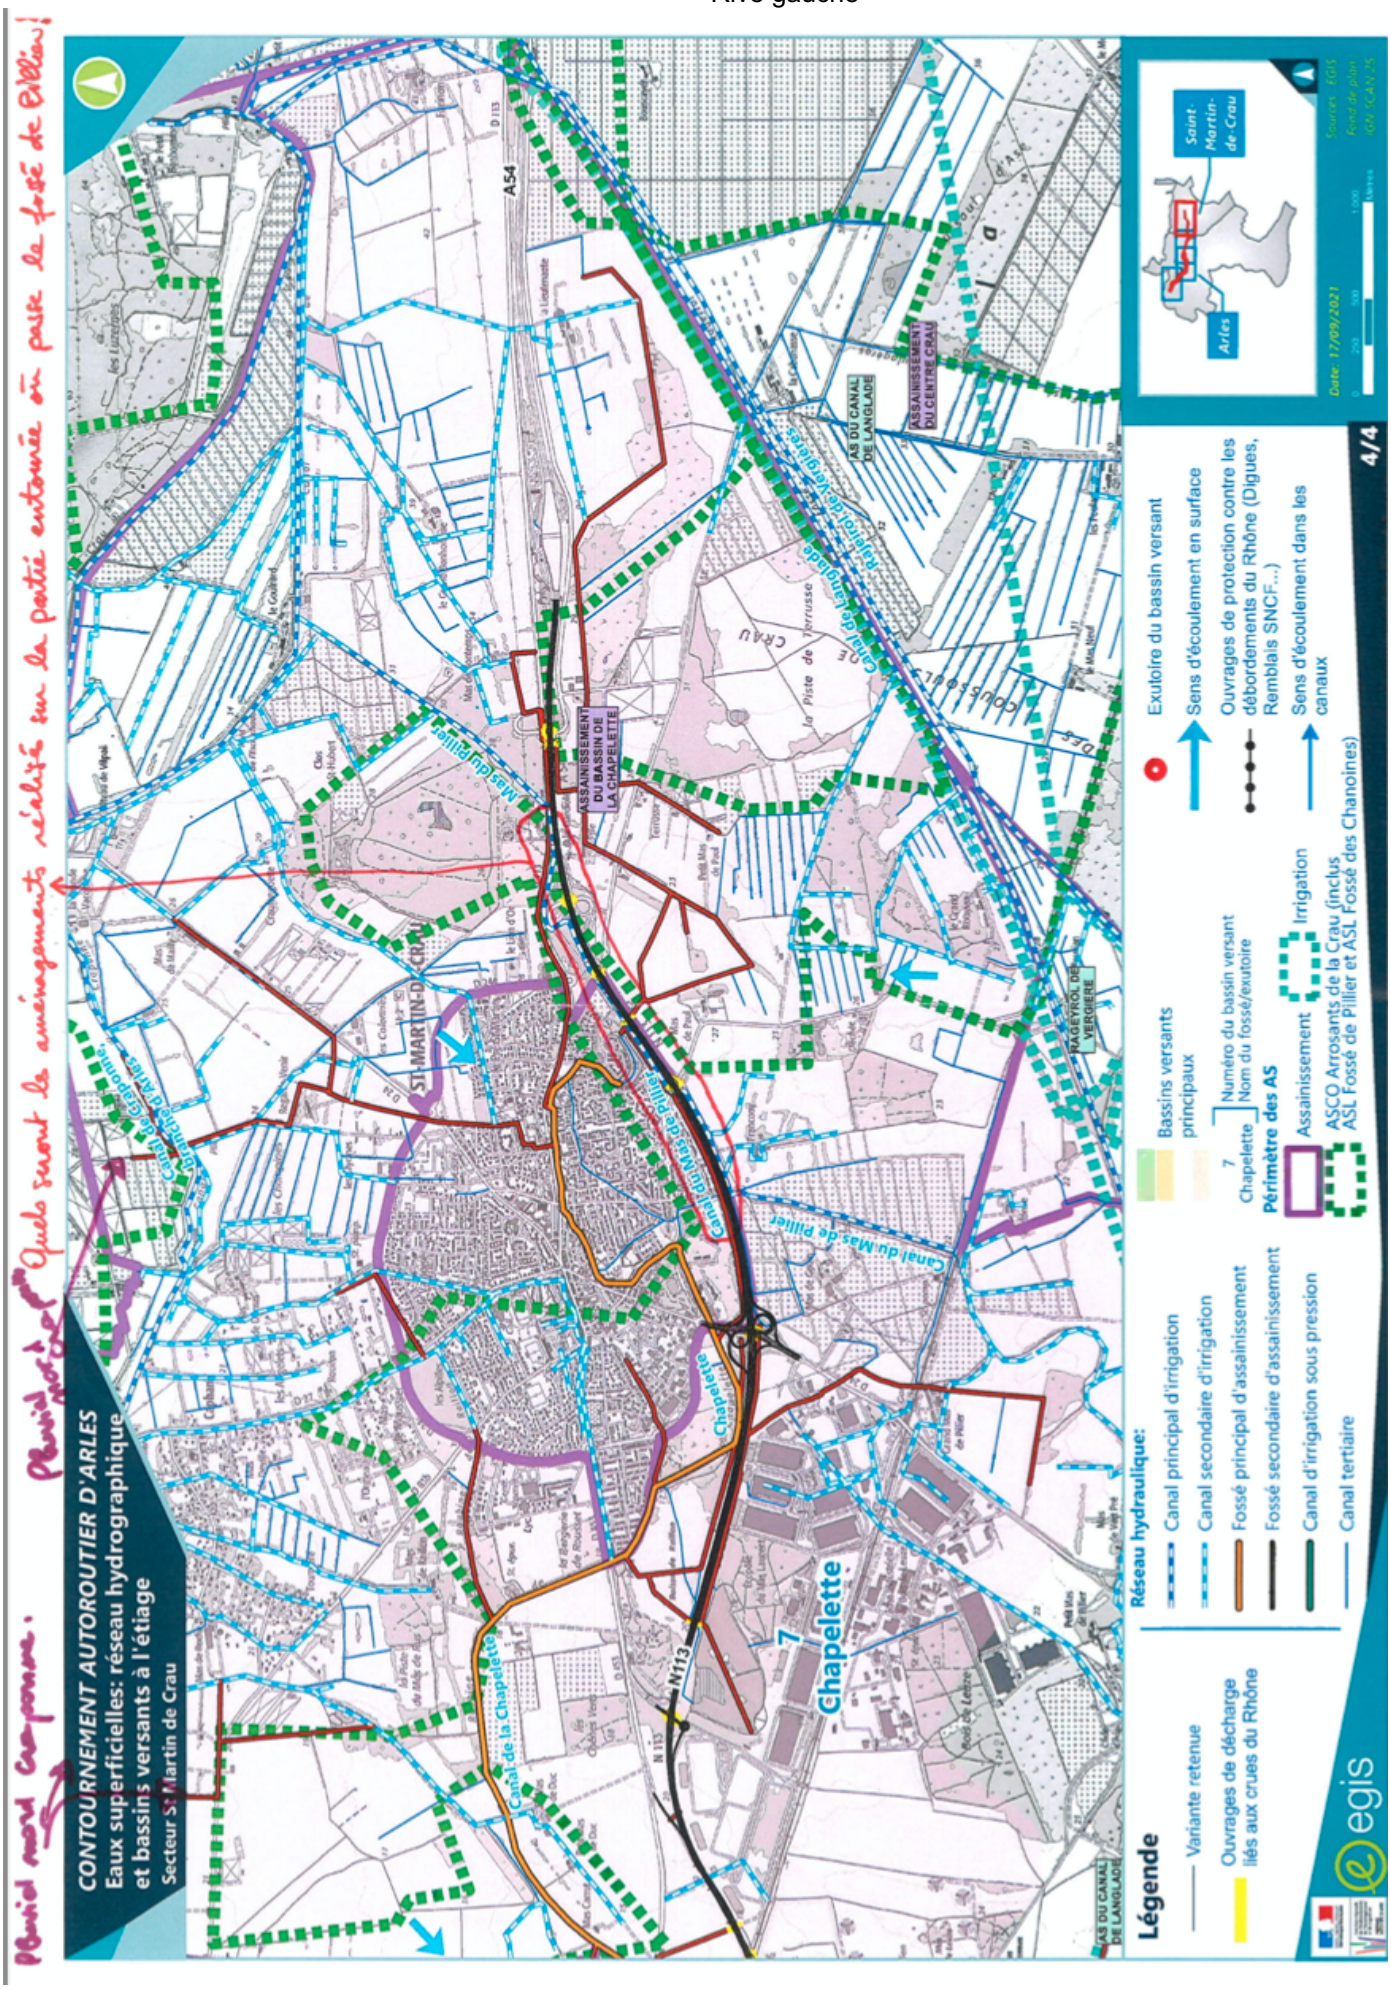
CONTOURNEMENT AUTOROUTIER D'ARLES
Eaux superficielles: réseau hydrographique et bassins versants à l'étiage
Secteur St Martin de Crau
Légende
Variante retenue
Ouvrages de décharge liés aux crues du Rhône
Réseau hydraulique:
Canal principal d'irrigation
Canal secondaire d'irrigation
Fossé principal d'assainissement
Fossé secondaire d'assainissement
Canal d'irrigation sous pression
Canal tertiaire
Bassins versants principaux
7 Chapelette
Numéro du bassin versant
Nom du fossé/exutoire
Périmètre des AS
Assainissement
Irrigation
ASCO Arrosants de la Crau (inclus ASL Fossé de Pillier et ASL Fossé des Chanoines)
Exutoire du bassin versant
Sens d'écoulement en surface
Ouvrages de protection contre les débordements du Rhône (Digues, Remblais SNCF...)
Sens d'écoulement dans les canaux
4/4
Saint-Martin-de-Crau
Arles
Date: 17/09/2021
Sources: EGIS
Fond de plan: IGN SCAN 25
Chapelette
7
Canal de la Chapelette
Canal du Mas de Pillier
Canal de Craponne, branche d'Arles
Canal de Langlade
Rajeirol de Vergières
ASSAINISSEMENT DU BASSIN DE LA CHAPELETTE
ASSAINISSEMENT DU CENTRE CRAU
AS DU CANAL DE LANGLADE
RAGEYROL DE VERGIERE
ST-MARTIN-DE-CRAU
A54
N113
Mas du Pillier
Chapelette
Quels seront les aménagements réalisés sur la partie entourée où passe le fossé de Pillier!
Pluviol mort Craponne.
egis

Annexe 3 : Contributions littérales des participants - ASA Assainissement du Bassin de la Chapelette

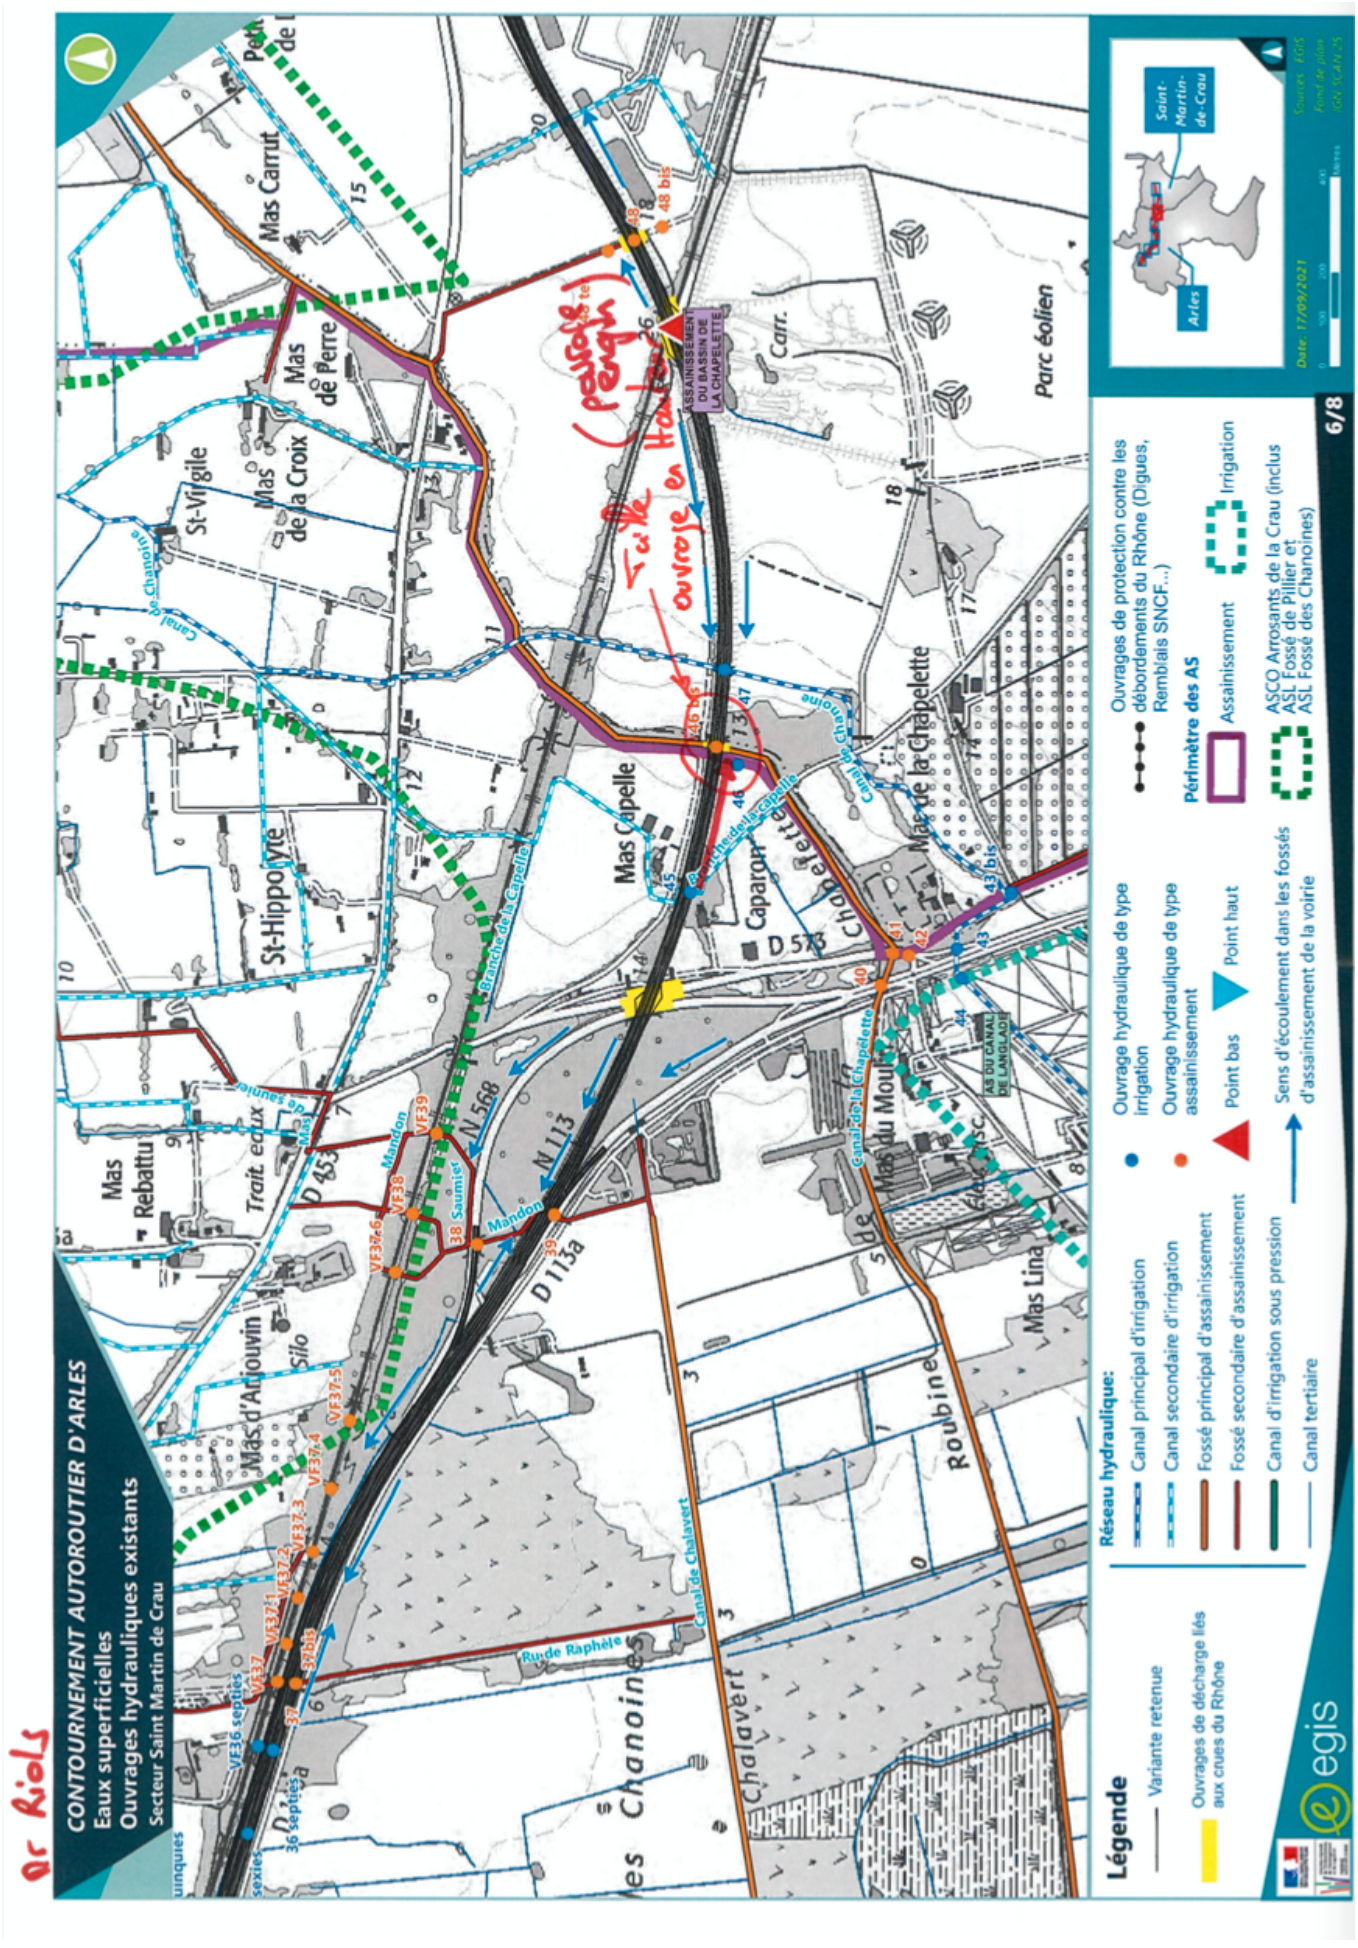

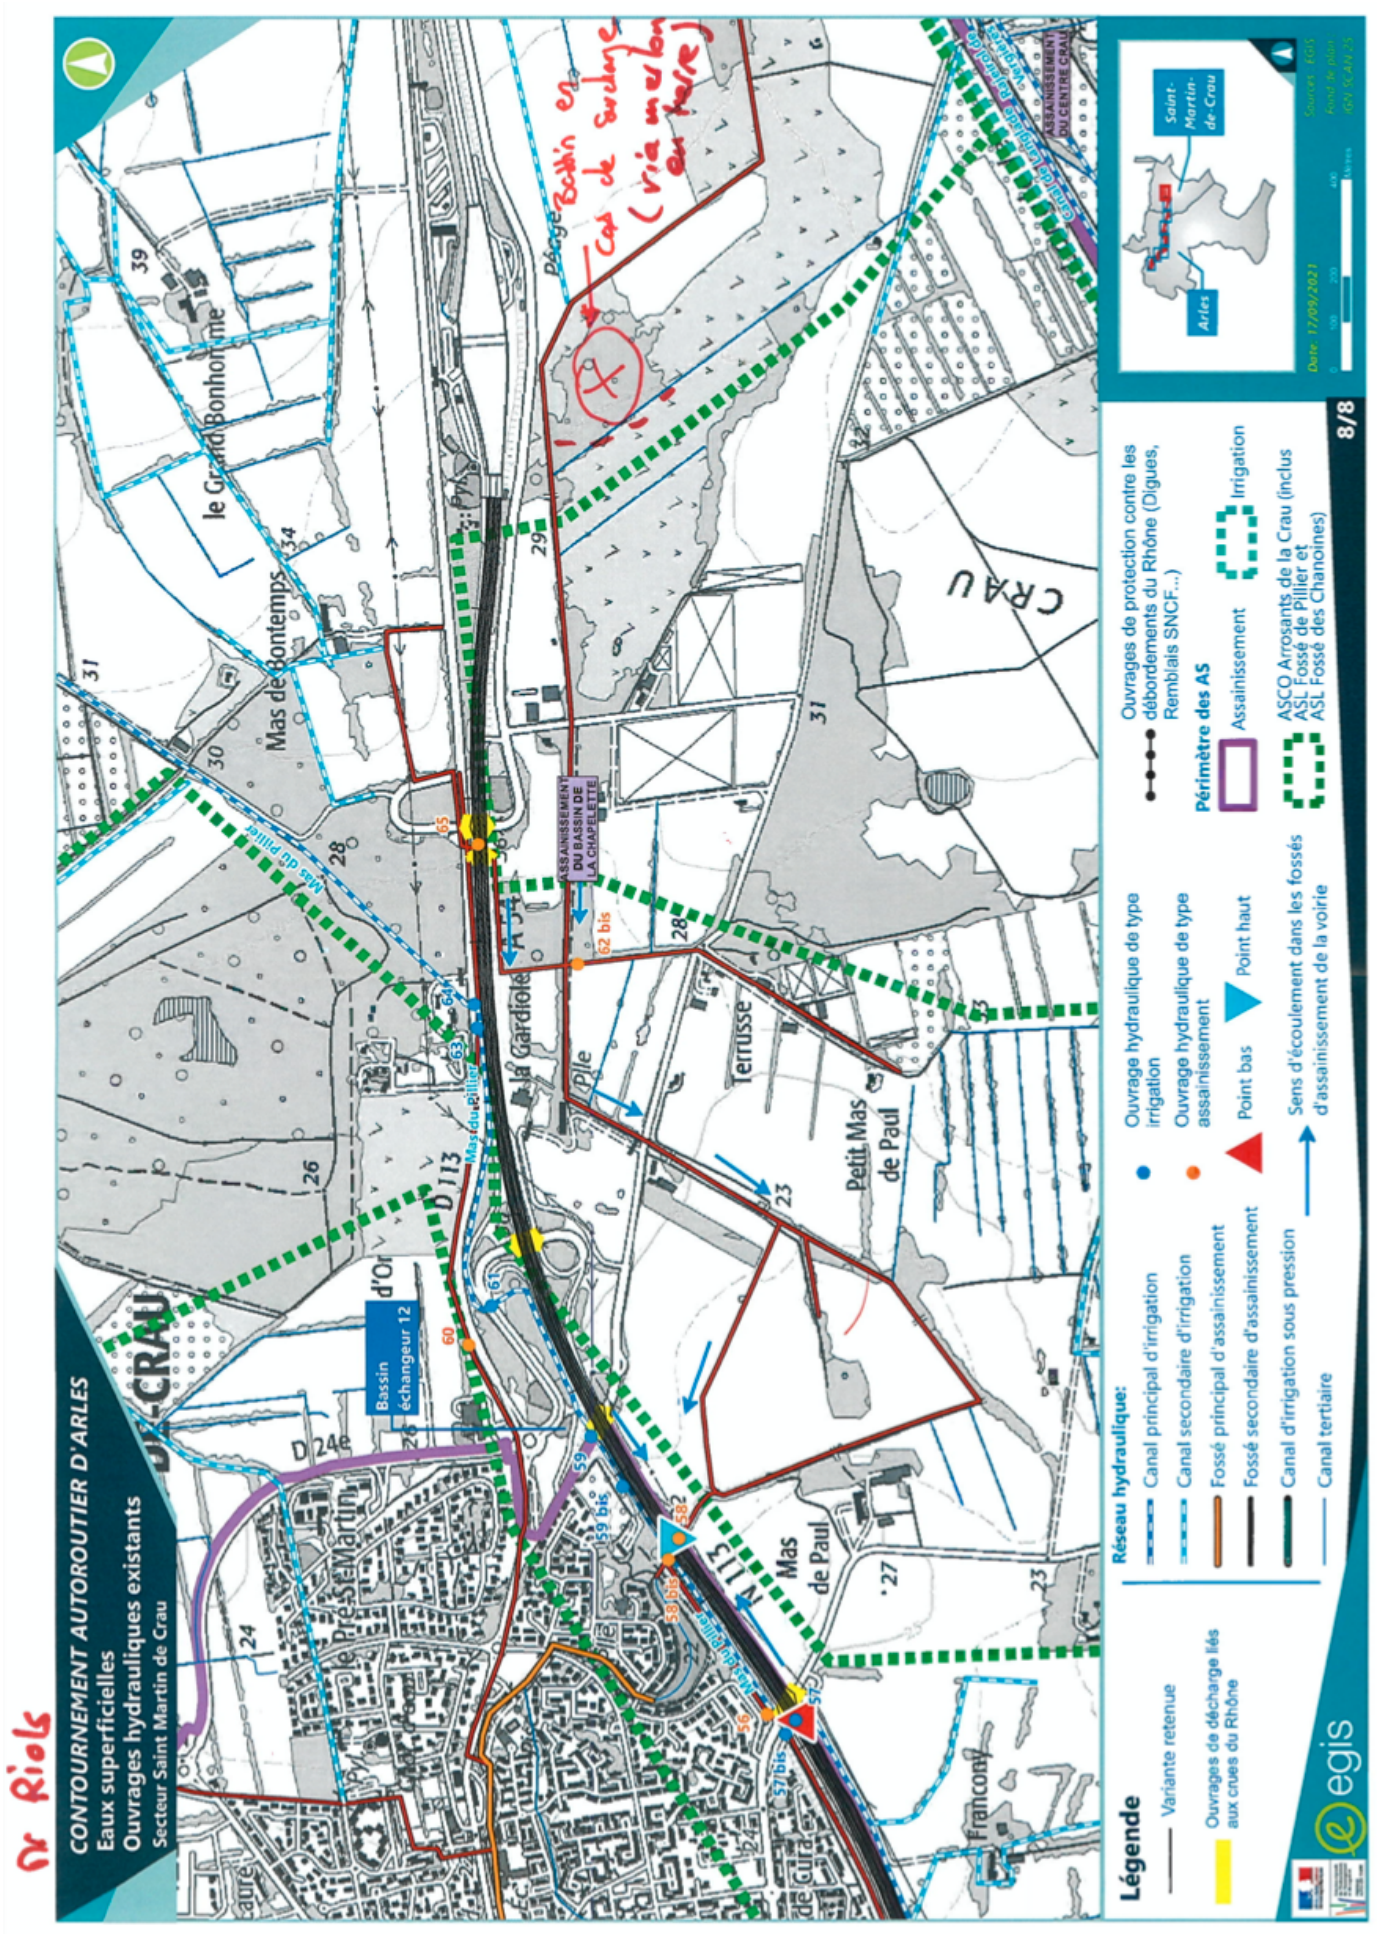
CONTOURNEMENT AUTOROUTIER D'ARLES
Eaux superficielles
Ouvrages hydrauliques existants
Secteur Saint Martin de Crau
Légende
Variante retenue
Ouvrages de décharge liés aux crues du Rhône
Réseau hydraulique:
Canal principal d'irrigation
Canal secondaire d'irrigation
Fossé principal d'assainissement
Fossé secondaire d'assainissement
Canal d'irrigation sous pression
Canal tertiaire
Ouvrage hydraulique de type irrigation
Ouvrage hydraulique de type assainissement
Point bas
Point haut
Sens d'écoulement dans les fossés d'assainissement de la voirie
Ouvrages de protection contre les débordements du Rhône (Digues, Remblais SNCF...)
Périmètre des AS
Assainissement
Irrigation
ASCO Arrosants de la Crau (inclus ASL Fossé de Pillier et ASL Fossé des Chanoines)
Saint-Martin-de-Crau
Arles
Date : 17/09/2021
8/8
egis
le Grand Bonhomme
Mas de Bontemps
Mas du Pillier
la Gardiole
Terrusse
Petit Mas de Paul
Mas de Paul
Bassin échangeur 12
ASSAINISSEMENT DU BASSIN DE LA CHAPELETTE
ASSAINISSEMENT DU CENTRE CRAU
CRAU
D 113
D 24e
N 113
A 54

Annexe 4 : Contributions littérales des participants - ASCO Dessèchement des marais d'Arles

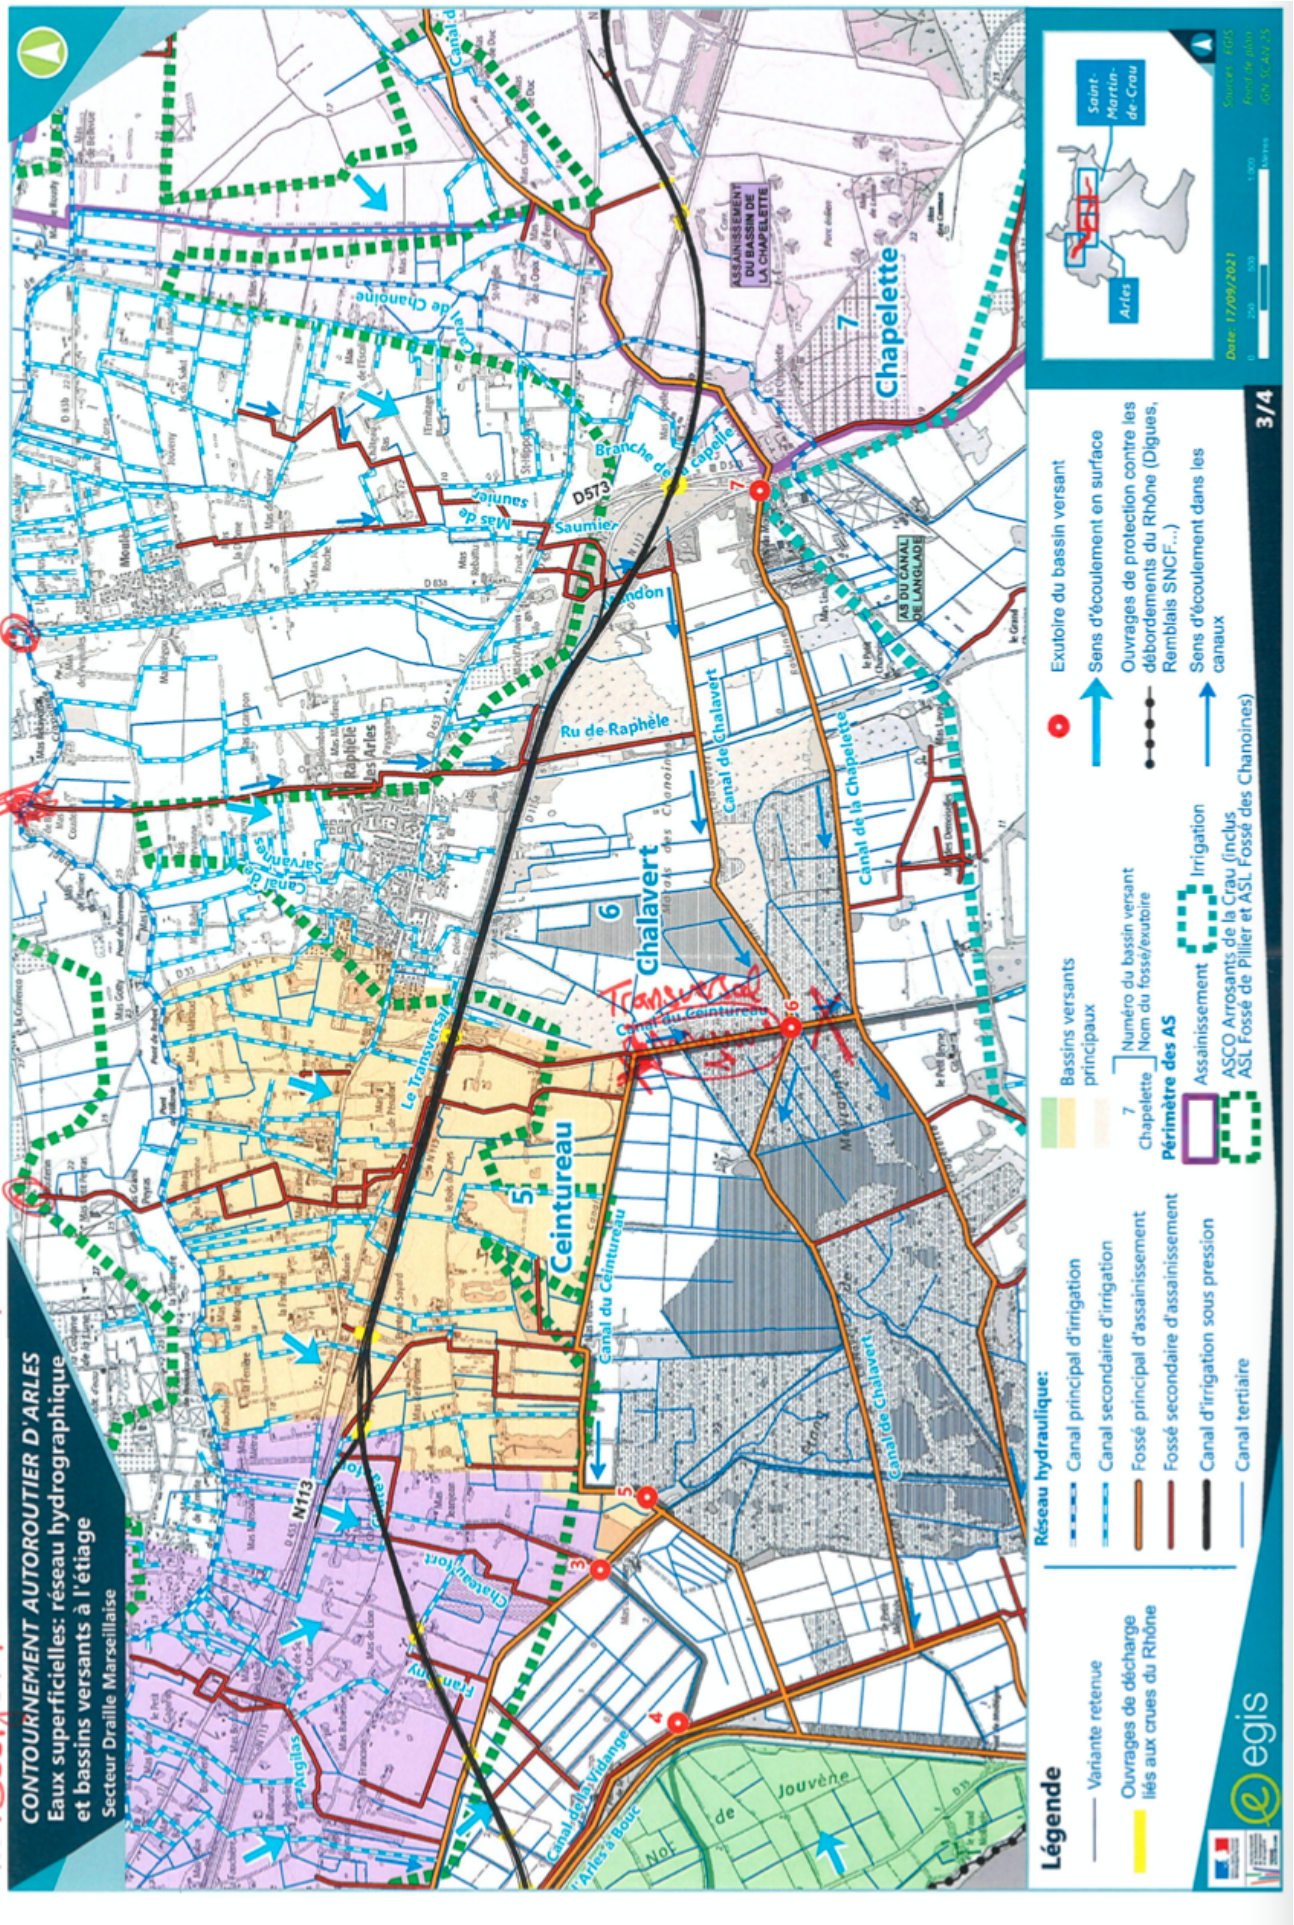

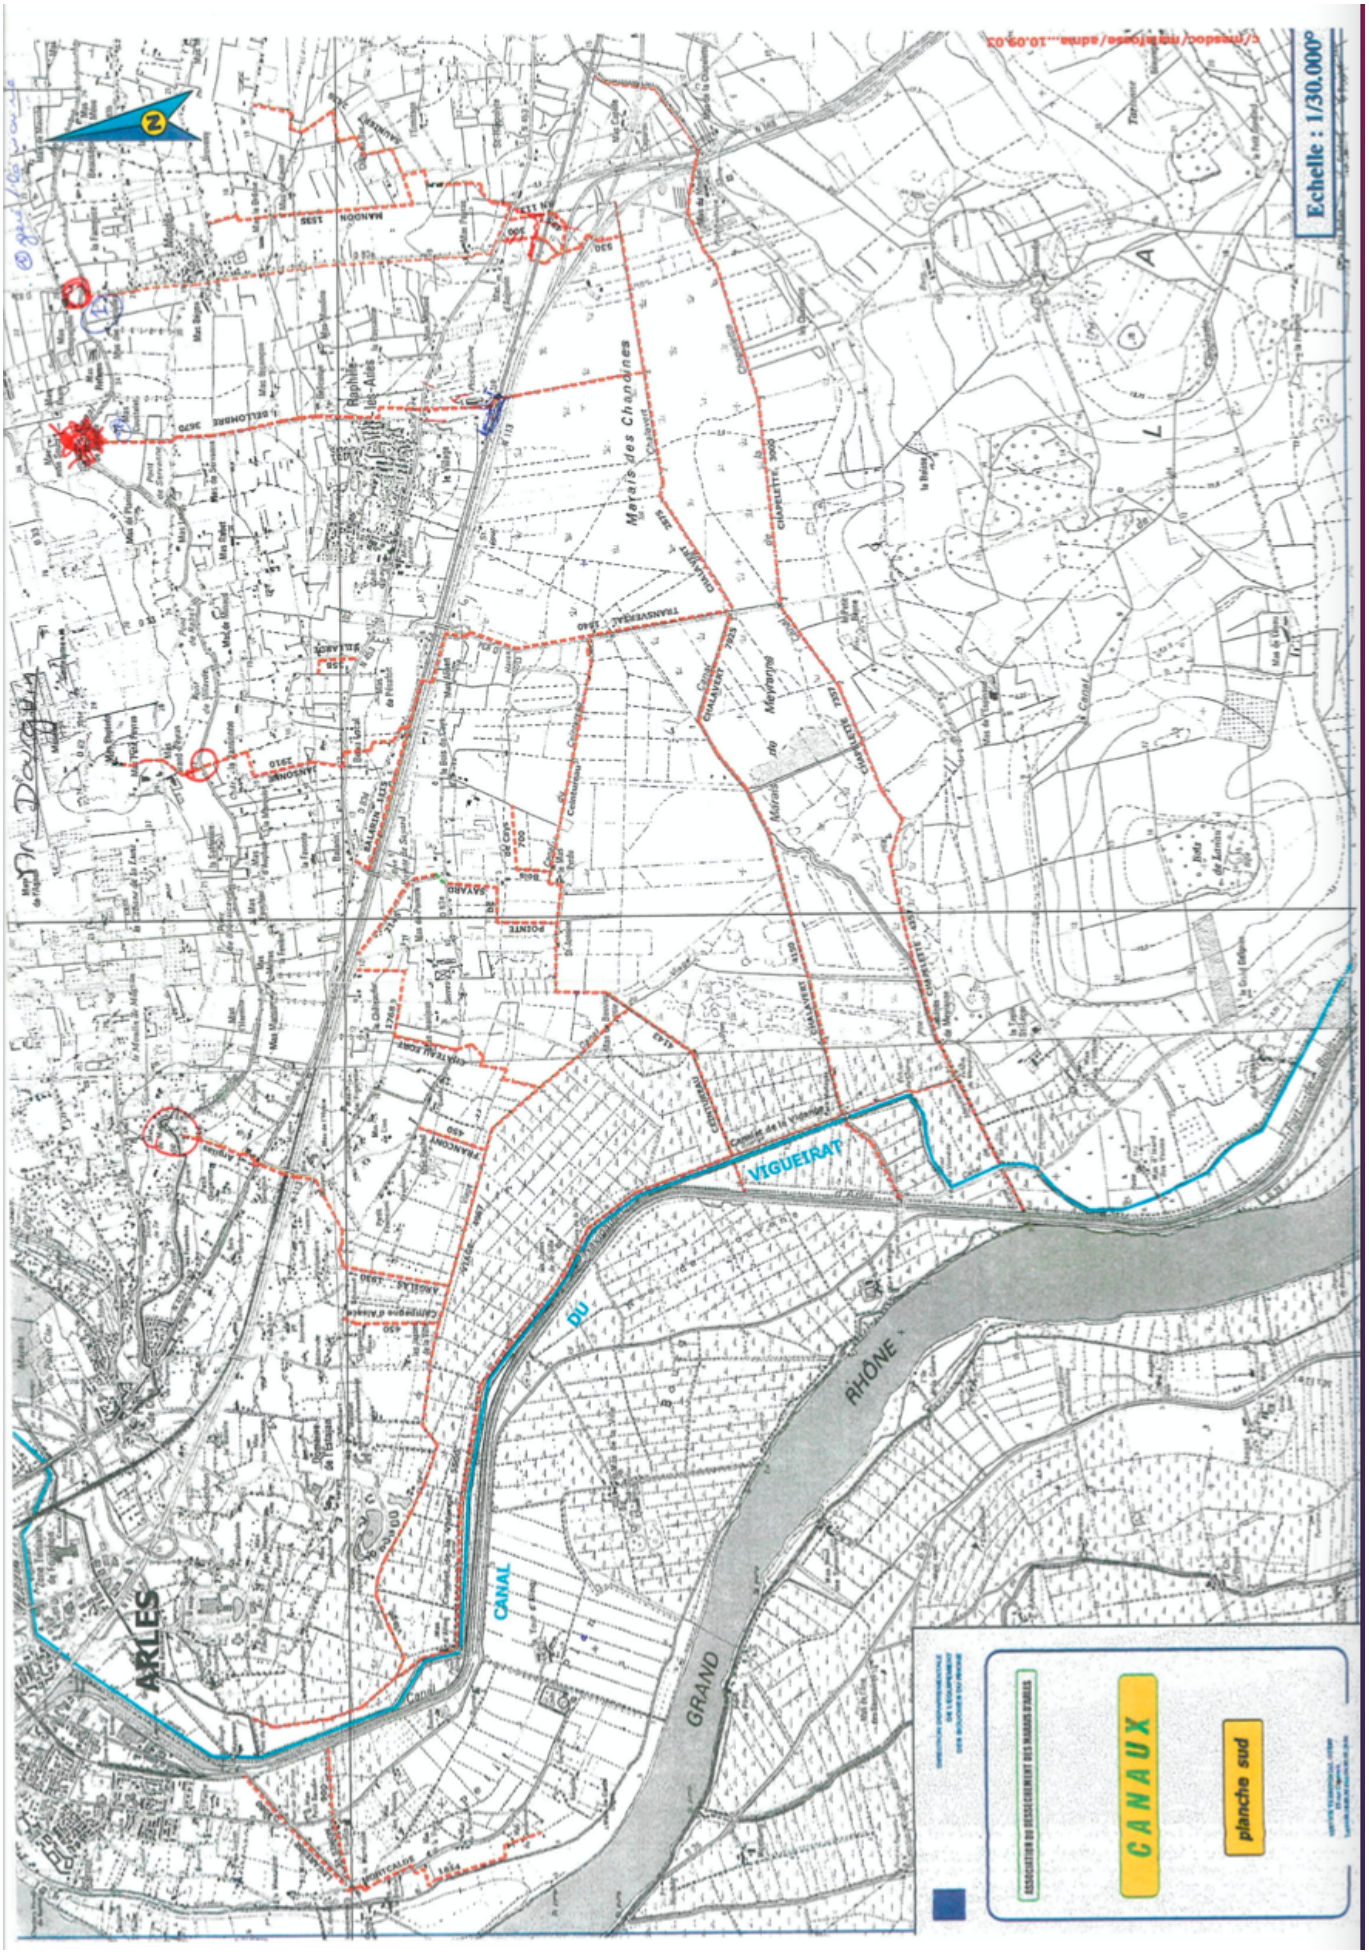
Echelle : 1/30.000e
ARLES
CANAL
GRAND
RHÔNE
VIGUEIRAT
Marais des Chanoines
CANAUX
planche sud

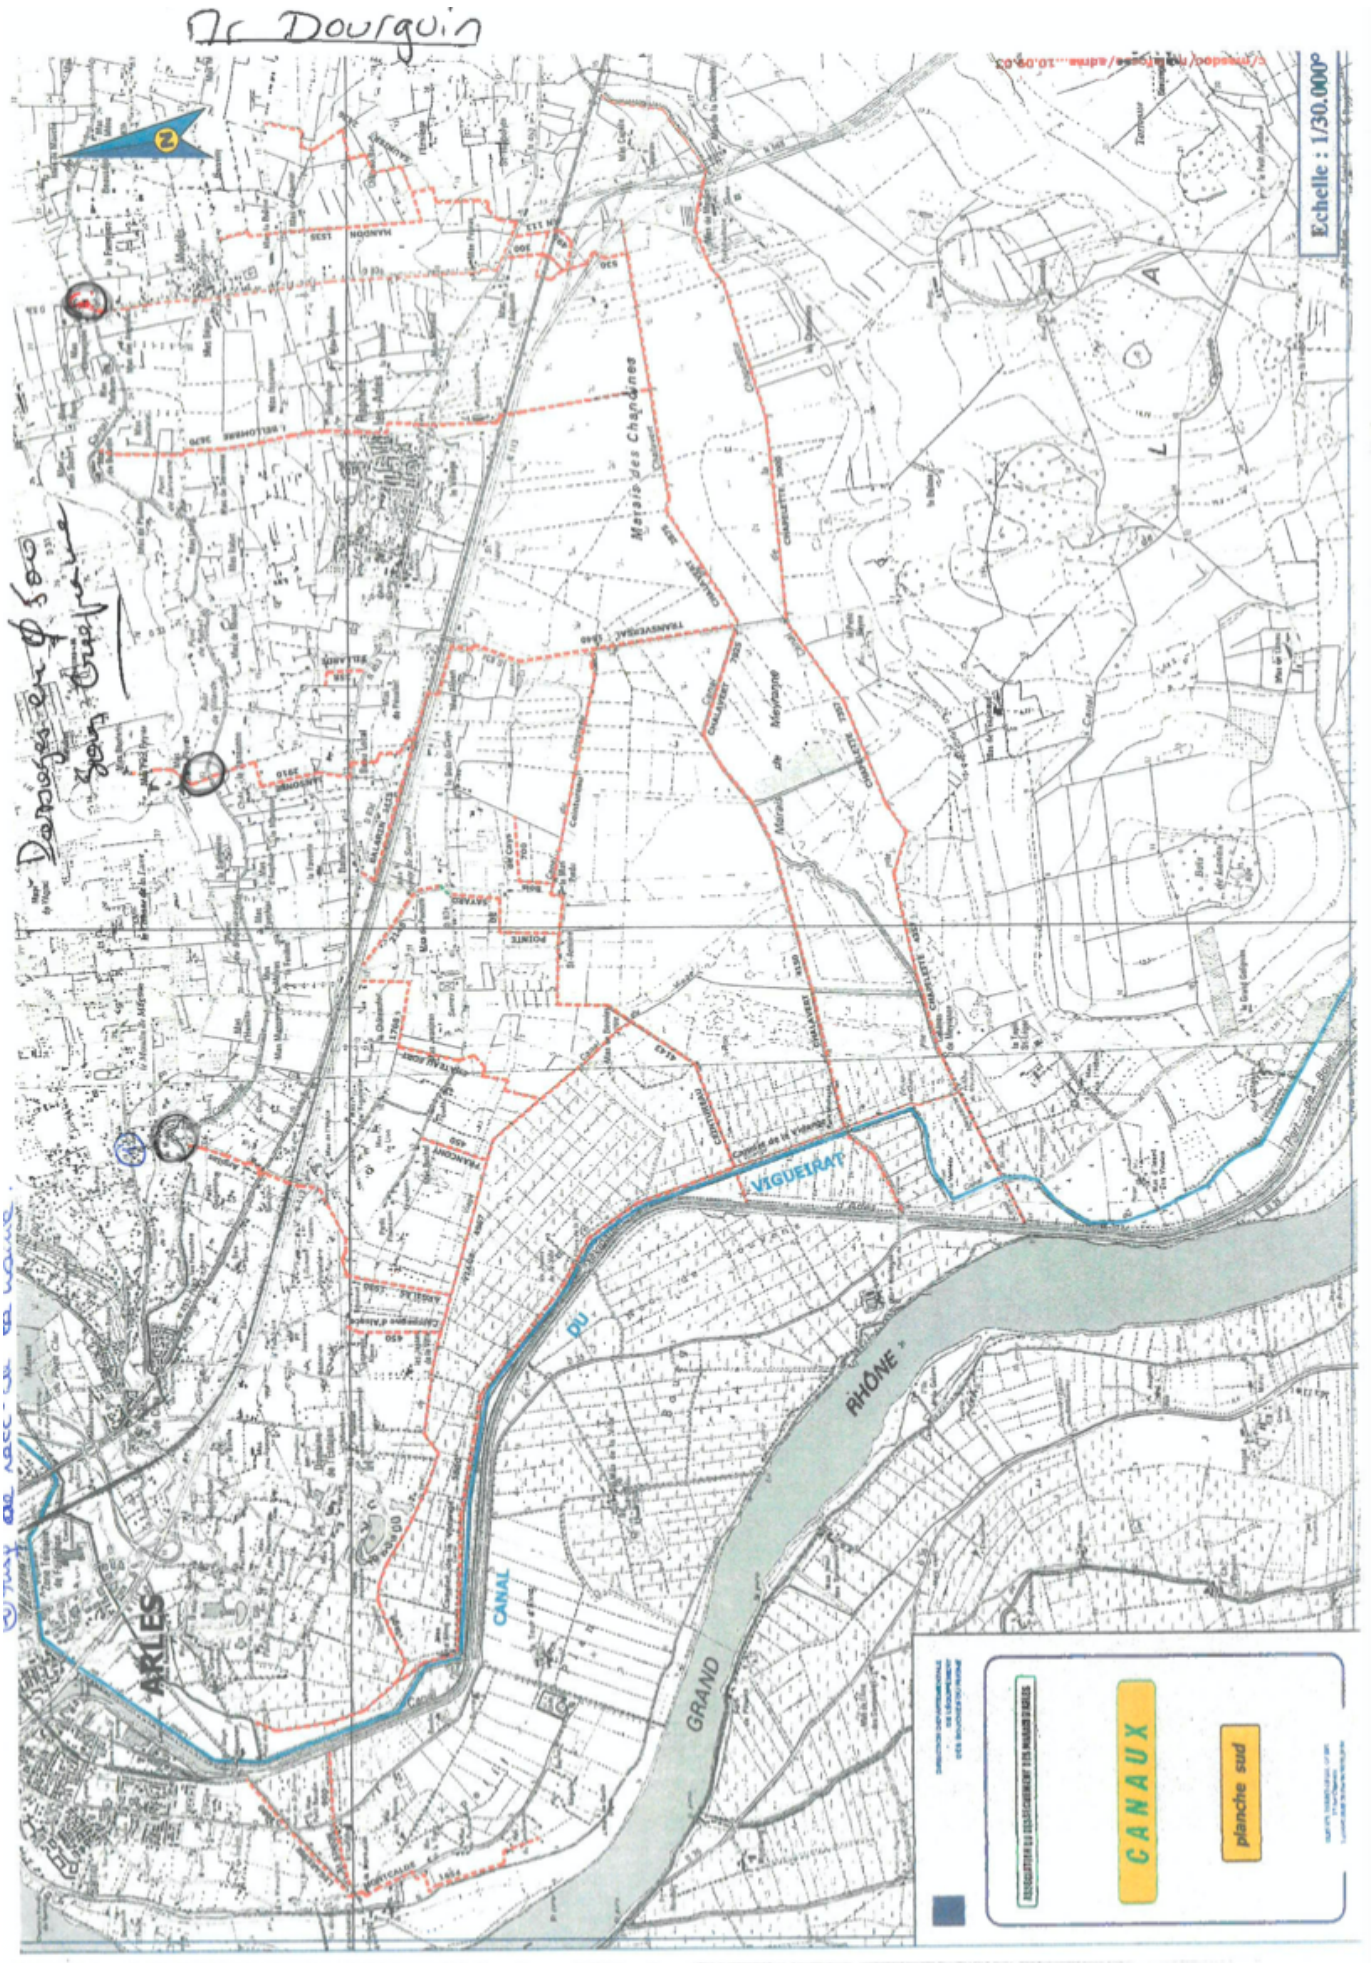
Echelle : 1/30.000e
ARLES
CANAL
GRAND
RHÔNE
VIGUEIRAT
CANAUX
planche sud

Annexe 5 : Contributions littérales des participants - ASA Irrigation Petit Plan du Bourg

- Évaluation des surfaces impactées et compensation financière
- Rétablissement hydraulique au niveau des piles
- Un siphon sera-t-il mis en place. Quels sont les coûts d'entretien projetés ?
- Il existe aujourd'hui 4 passages au niveau du Canal de Craponne (cf. carte ci-dessus) :
    - 2 au niveau de la station de pompage
    - 1 au niveau du Nord du périmètre (début du viaduc)
- Attention au réseau sous pression
- Proposition d'un ouvrage véritable
- Aujourd'hui le réseau est enterré mais accessible
- Besoin de connaître le calendrier des travaux par rapport aux périodes d'irrigation (alimentation hebdomadaire : chevaux, …)

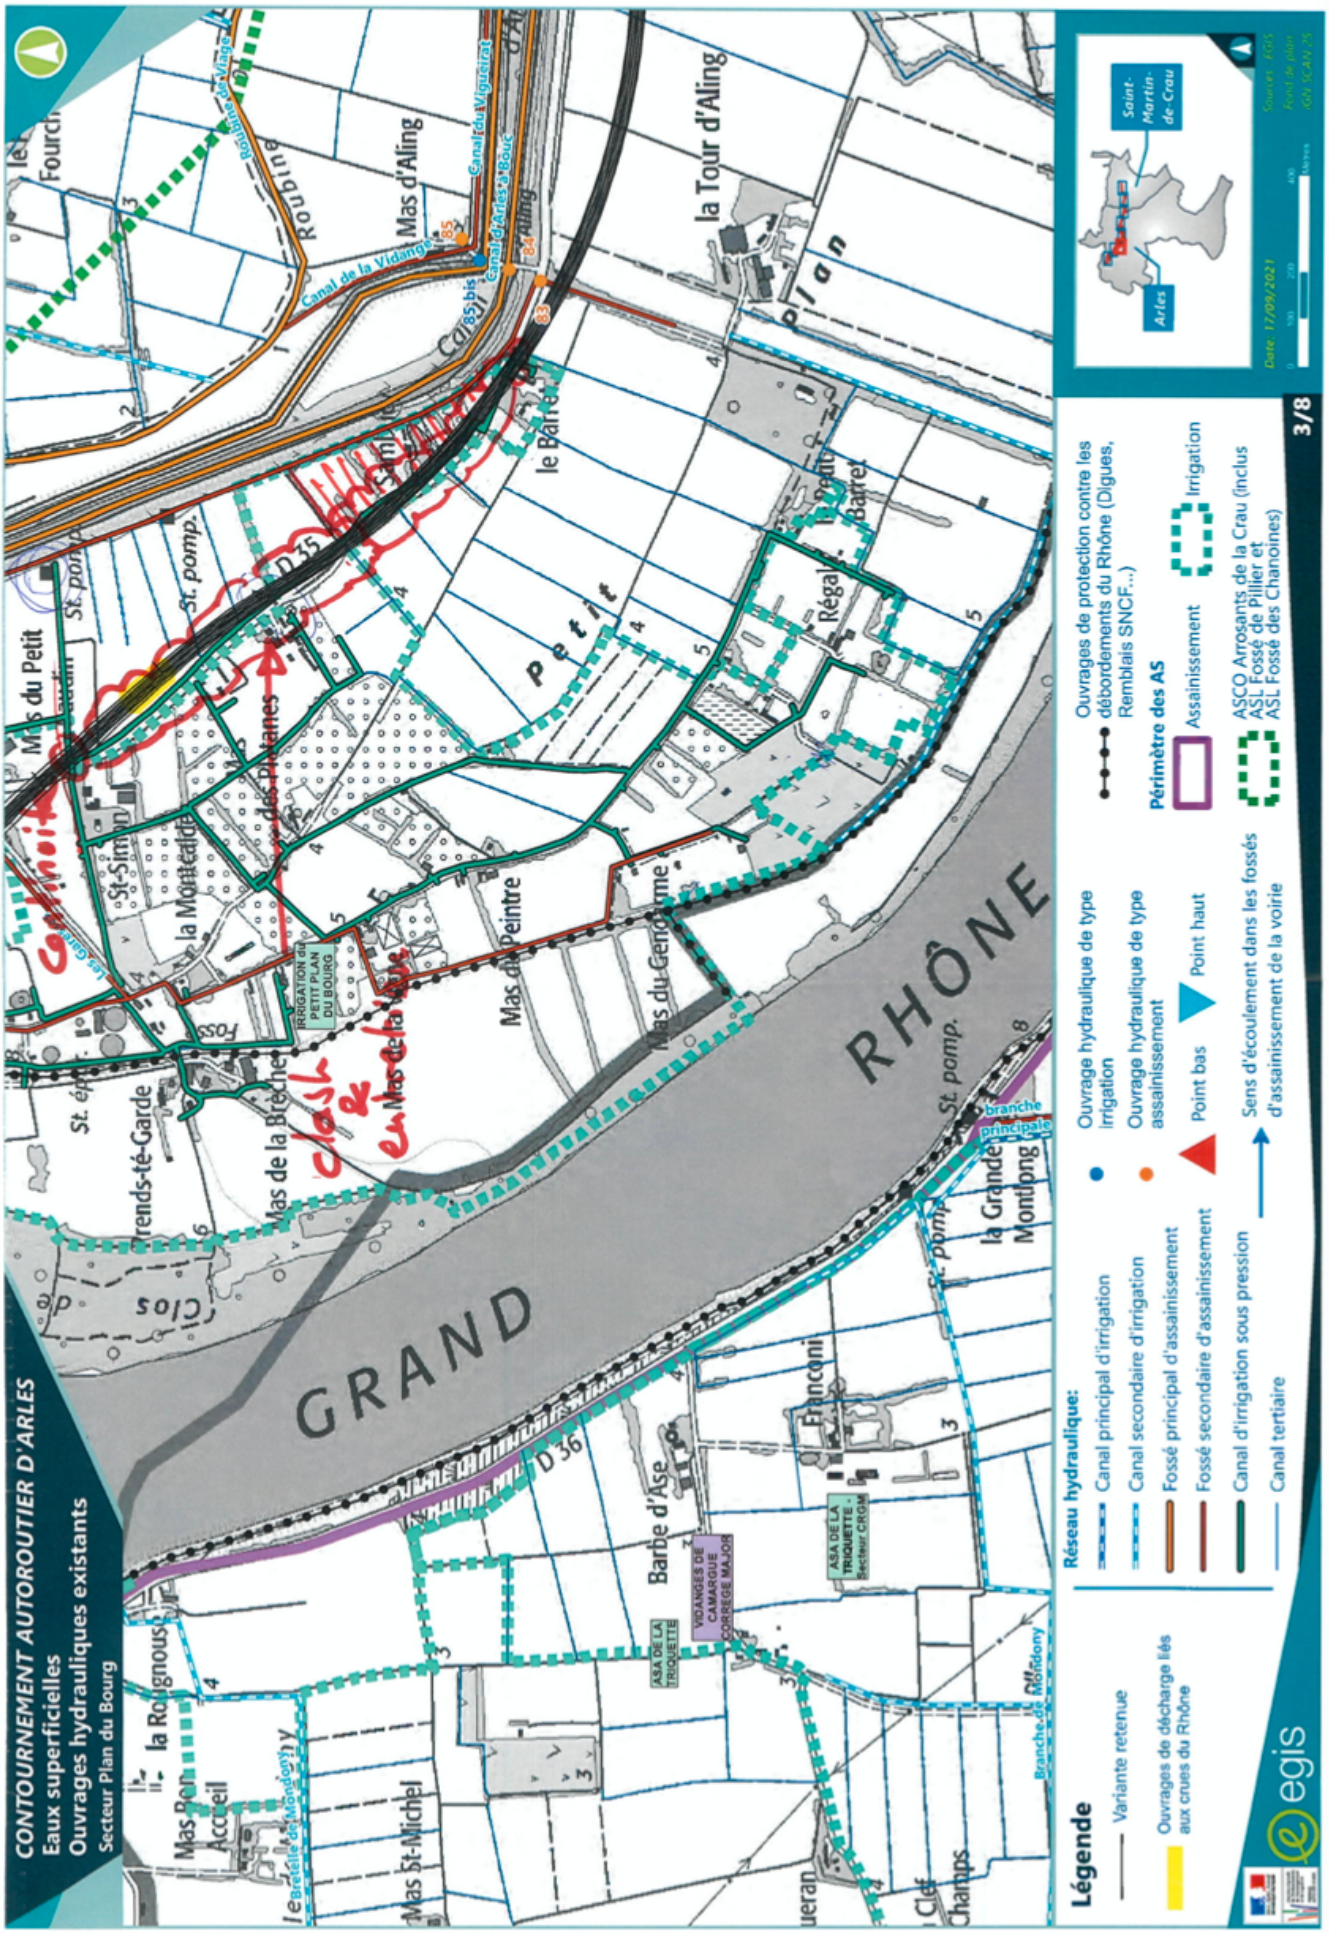
CONTOURNEMENT AUTOROUTIER D'ARLES
Eaux superficielles
Ouvrages hydrauliques existants
Secteur Plan du Bourg
GRAND RHÔNE
Légende
Variante retenue
Ouvrages de décharge liés aux crues du Rhône
Réseau hydraulique:
Canal principal d'irrigation
Canal secondaire d'irrigation
Fossé principal d'assainissement
Fossé secondaire d'assainissement
Canal d'irrigation sous pression
Canal tertiaire
Ouvrage hydraulique de type Irrigation
Ouvrage hydraulique de type assainissement
Point bas
Point haut
Sens d'écoulement dans les fossés d'assainissement de la voirie
Ouvrages de protection contre les débordements du Rhône (Digues, Remblais SNCF...)
Périmètre des AS
Assainissement
Irrigation
ASCO Arrosants de la Crau (inclus ASL Fossé de Pillier et ASL Fossé des Chanoines)
Saint-Martin-de-Crau
Arles
Date: 17/09/2021
egis
3/8